



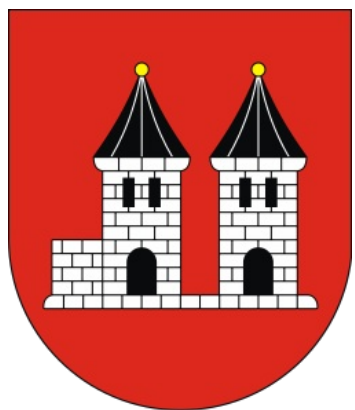


PLAN OGÓLNY GMINY KSIĄŻ WIELKOPOLSKI

ZAŁĄCZNIK NR 2 - STREFY PLANISTYCZNE

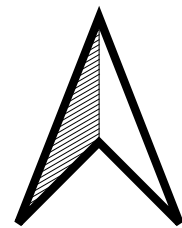

SKALA 1:20 000

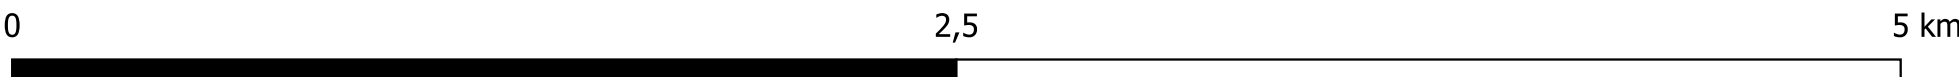

- Granica gminy
- Granica działki ewidencyjnej
- Istniejąca zabudowa
- Strefy planistyczne
 - Strefa wielofunkcyjna z zabudową mieszkaniową wielorodzinną
 - Strefa wielofunkcyjna z zabudową mieszkaniową jednorodzinną
 - Strefa wielofunkcyjna z zabudową zagrodową
 - Strefa usługowa
 - Strefa handlu wielkopowierzchniowego
 - Strefa gospodarcza
 - Strefa produkcji rolniczej
 - Strefa infrastrukturalna
 - Strefa zieleni i rekreacji
 - Strefa cmentarzy
 - Strefa otwarta
 - Strefa komunikacyjna
 - Strefa górnictwa
- Obszary uzupełnienia zabudowy

